


西展示棟 4F

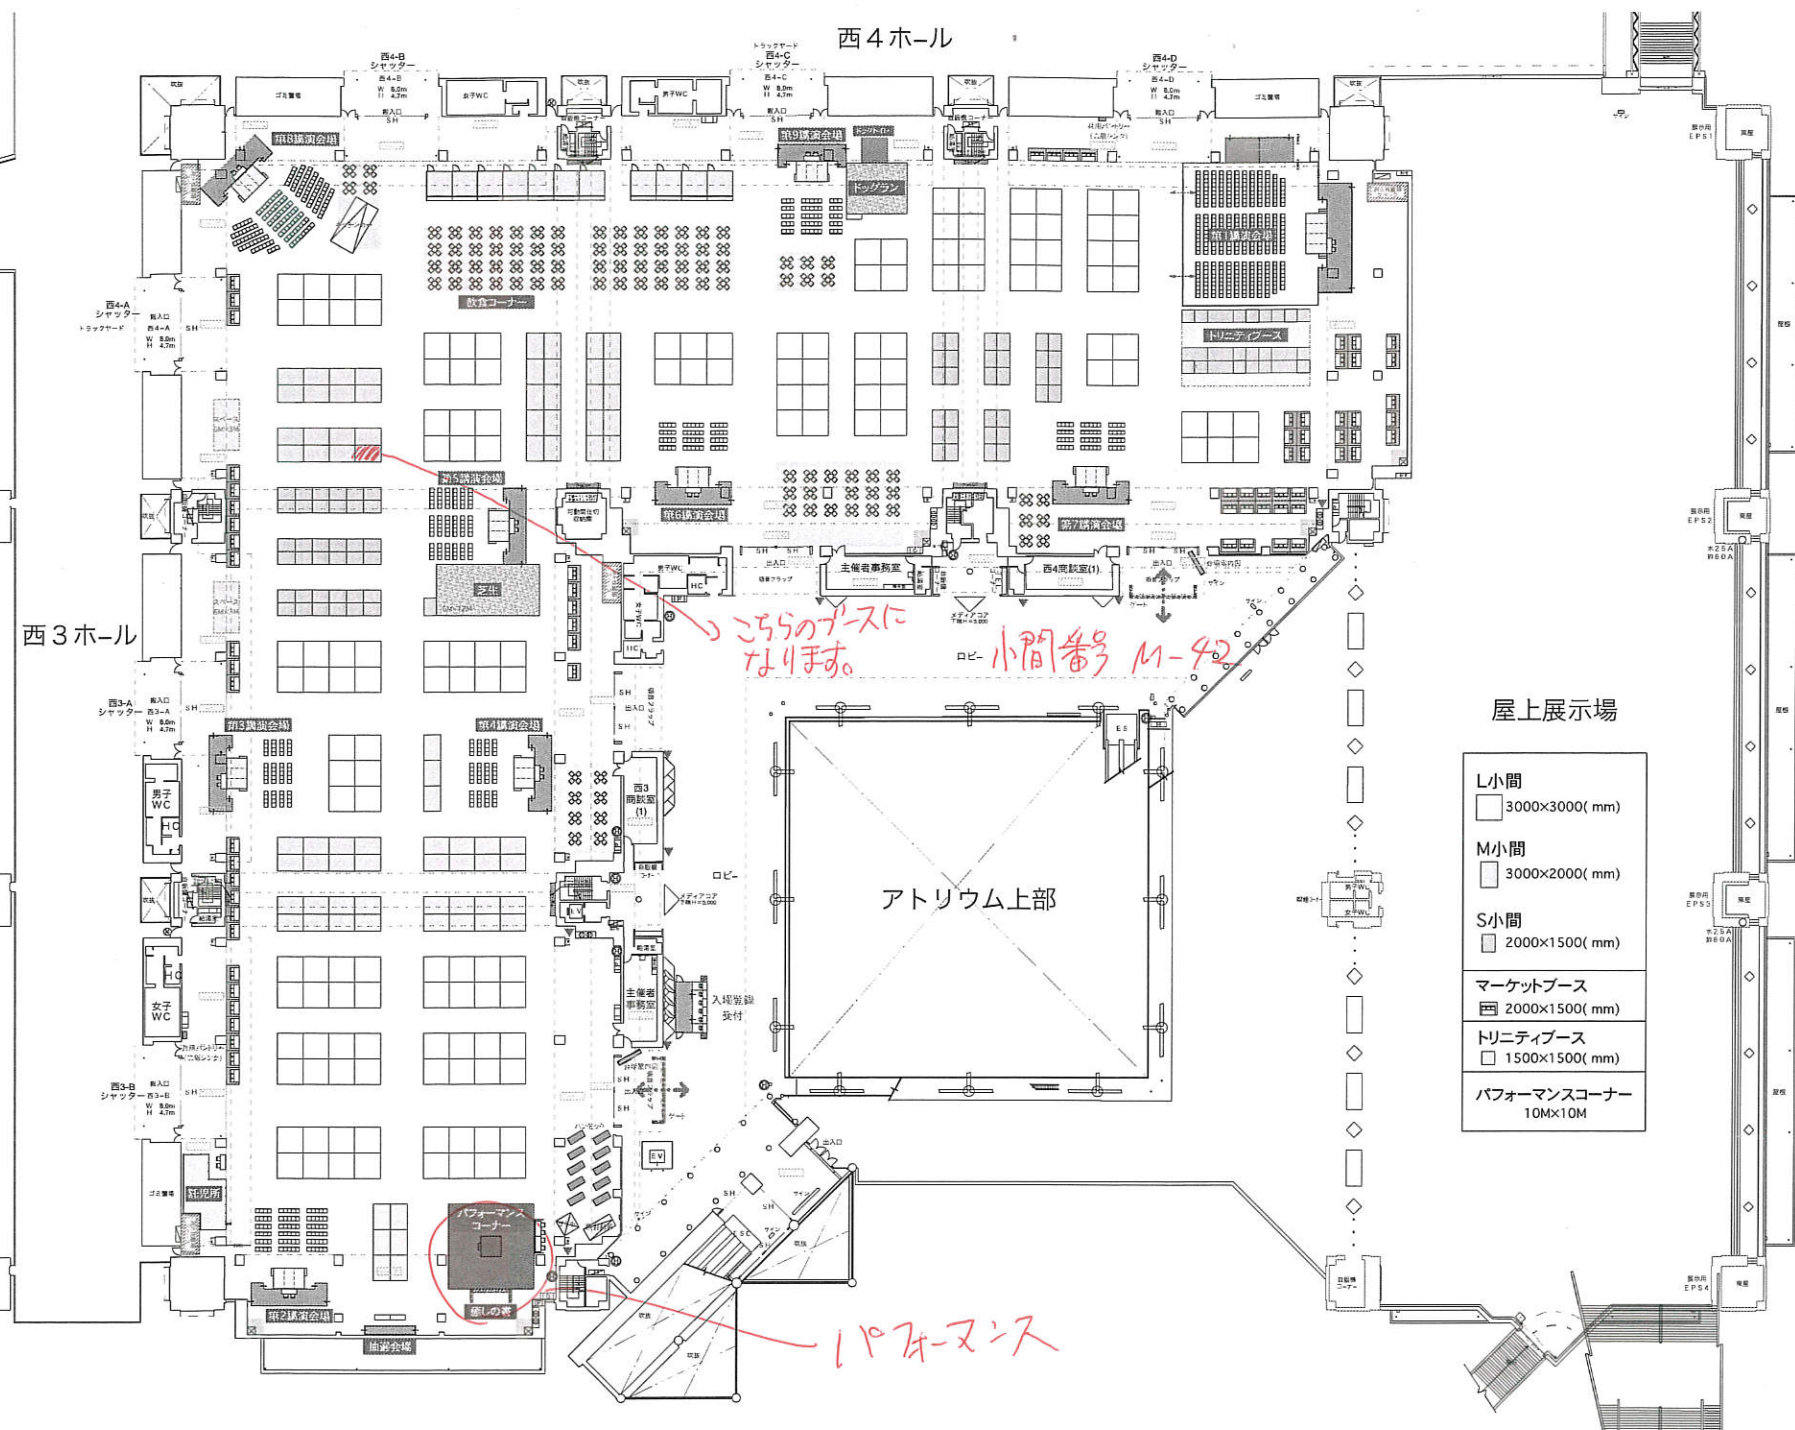

西4ホール

西3ホール

この方のブースに  
なります。  
ロビー 小間番号 M-40

アトリウム上部

屋上展示場

- L小間  
□ 3000×3000( mm)
- M小間  
□ 3000×2000( mm)
- S小間  
□ 2000×1500( mm)
- マーケットブース  
□ 2000×1500( mm)
- トリニティブース  
□ 1500×1500( mm)
- パフォーマンスコーナー  
10M×10M

パフォーマンス